


<p>AYUNTAMIENTO DE MORELIA DIRECCIÓN DE ORDEN URBANO DEPARTAMENTO DE FRACCIONAMIENTOS Y NOMENCLATURA</p> <p>EXPEDIENTE No. 1027/19    FECHA 28-03-2022 OFICIO No. 0209/2021    26-7-2021</p> <p><b>AUTORIZADO</b></p> <p>DIRECTOR</p>	<p>SELOS</p> <p>DRO: </p> <p>CARLOS EDUARDO GARZA HERRERA No. DROU 0005</p>	<p>CLAVE: <b>SV-01</b></p> <p>PROYECTO: CONJUNTO HABITACIONAL TIPO INTERÉS SOCIAL BAJO RÉGIMEN DE PROPIEDAD EN CONDOMINIO DENOMINADO - PUERTA CENTRO</p>	<p>PROPIETARIO: CREDIX GS. S.A. DE C.V. SOFOM E.N.R.</p>
	<p>PLANO: SEMBRADO DE VIVIENDA</p>	<p>ESC.: 1:250</p>	<p>UBICACIÓN: CALZADA FRANCISCO I MADERO #1401. COL CENTRO HISTORICO. MORELIA, MICH.</p>
<p>SUPERFICIE TOTAL: 9,346.05 m<sup>2</sup></p>		<p>DIBUJO: CONSTRUCTORA HYG DEL BAJIO SAPI DE CV</p>	<p>FECHA: MARZO 2022</p>

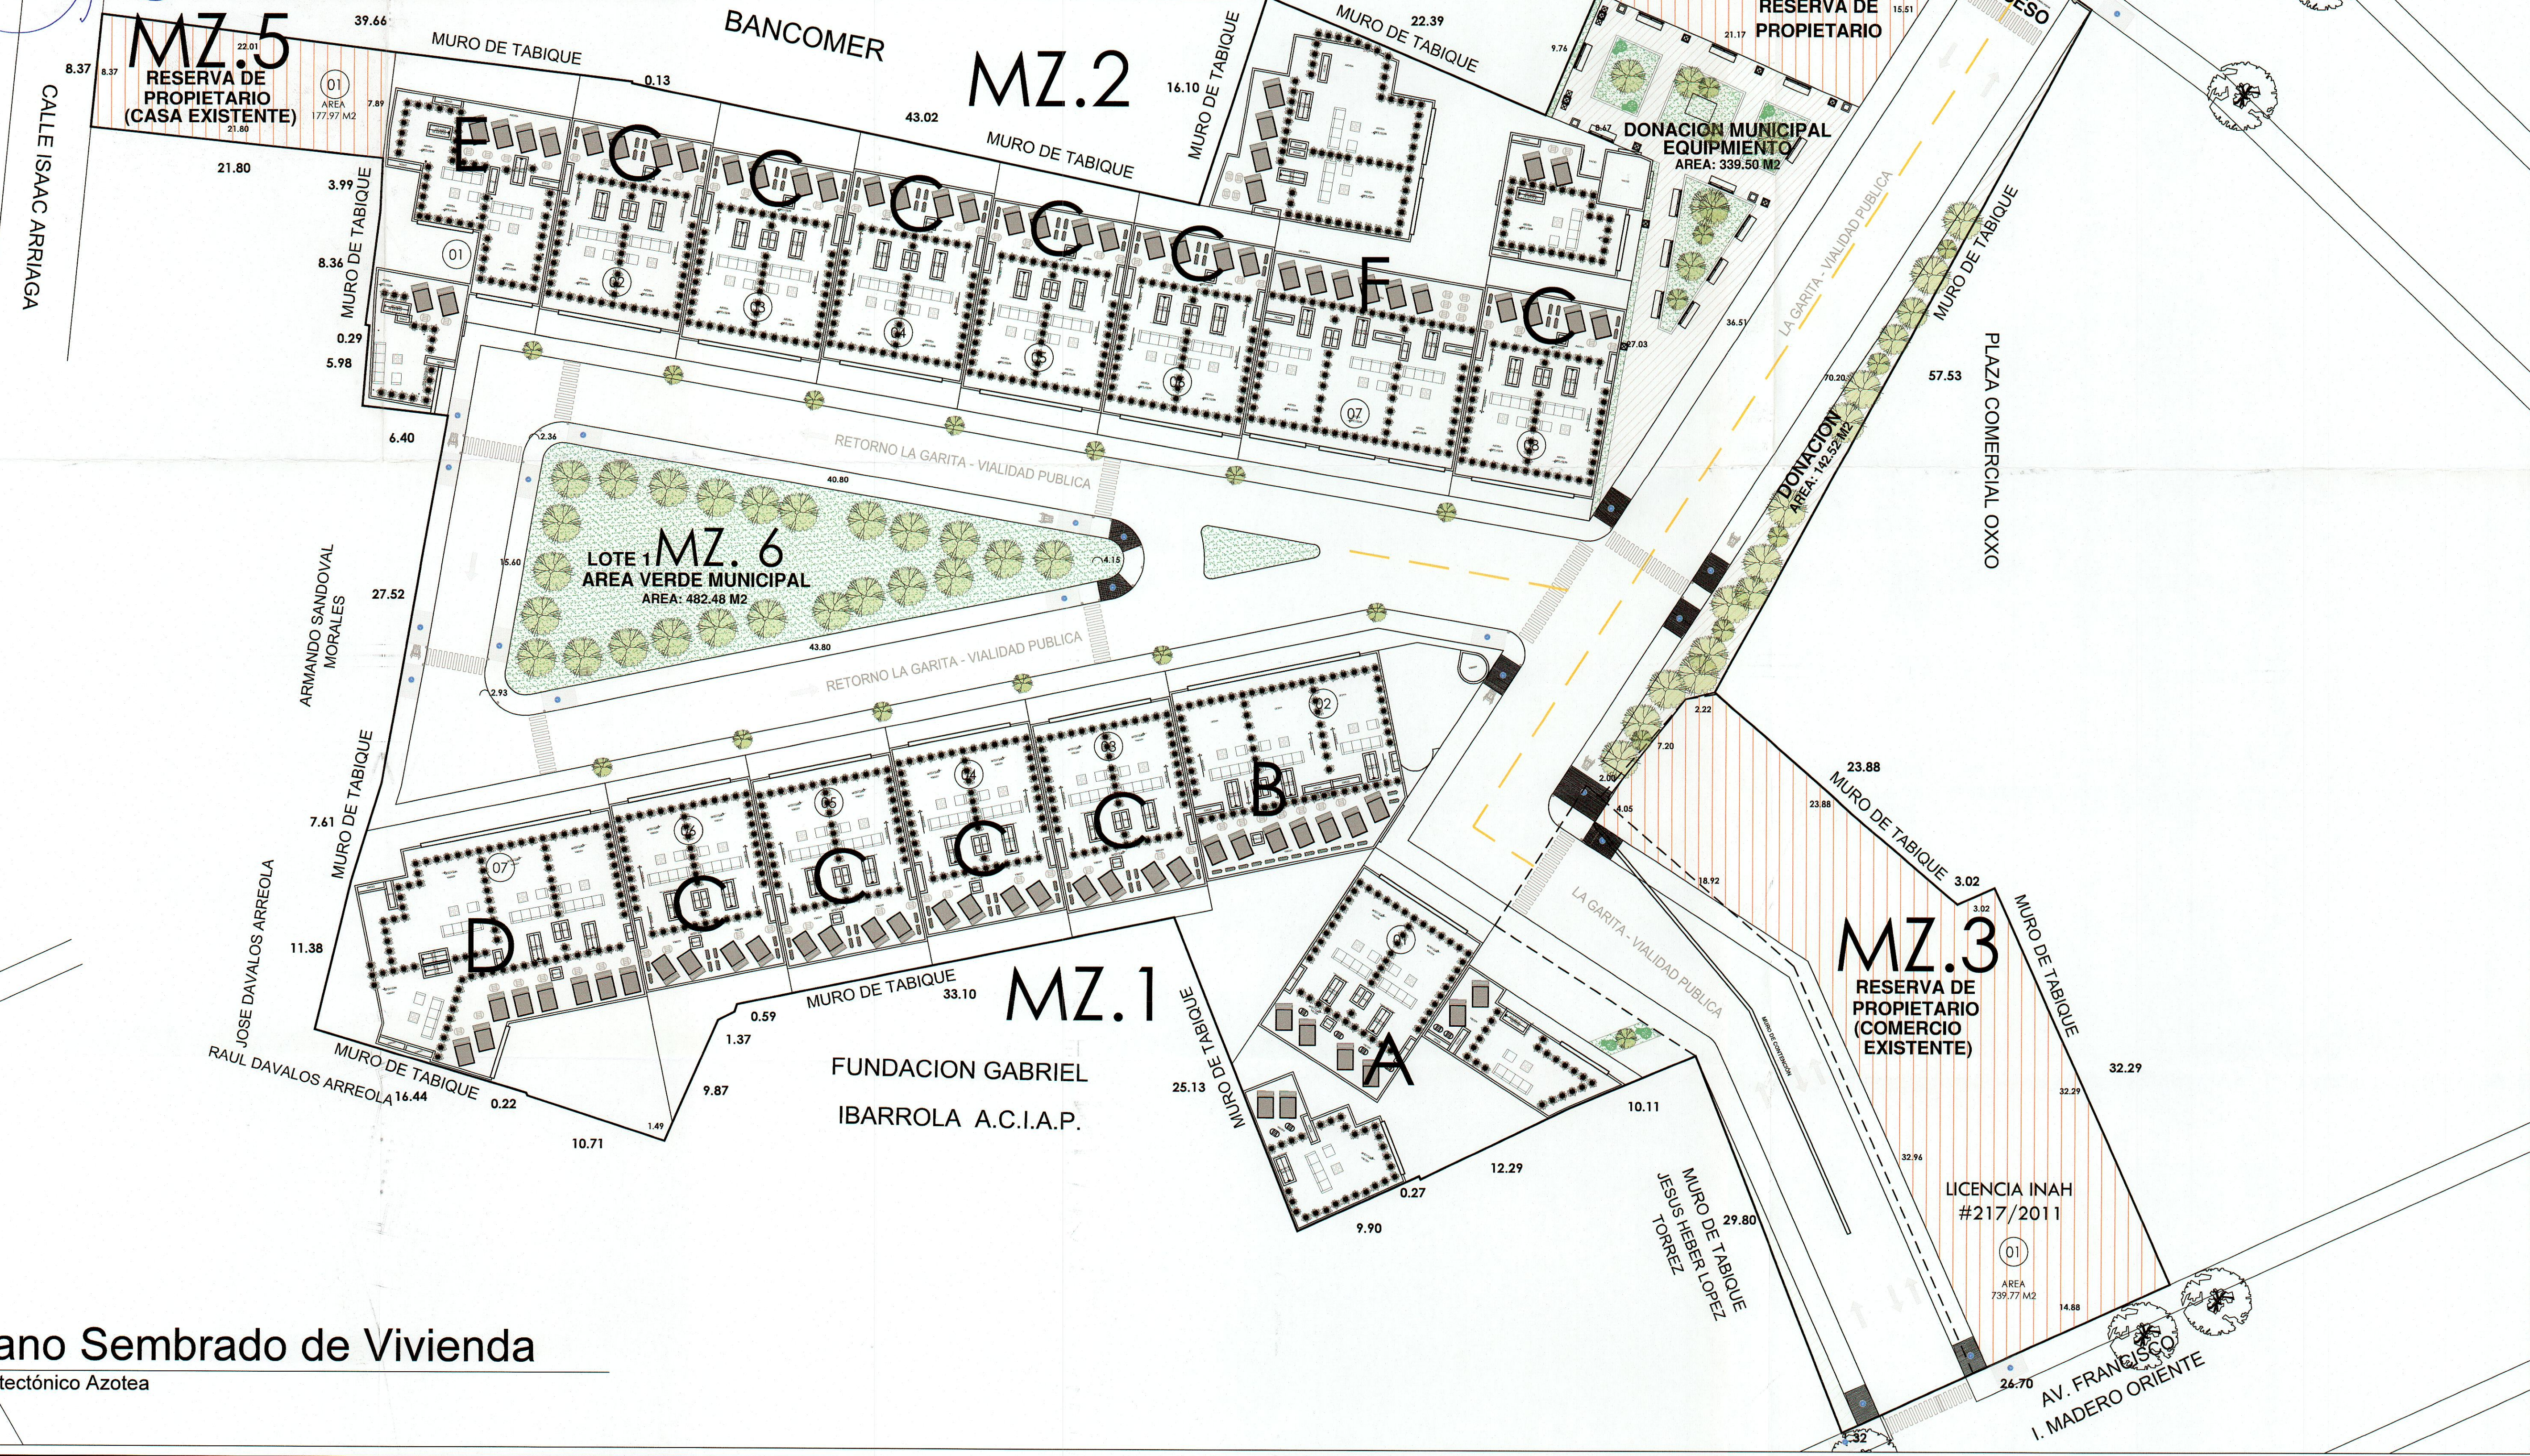

**Plano Sembrado de Vivienda**  
Arquitectónico Azotea