


▼NPT 13.00
2.50
▼NPT +10.50
2.60
▼NPT +7.90
2.60
▼NPT +5.30
2.60
▼NPT +2.70
2.70
▼NPT 0.00

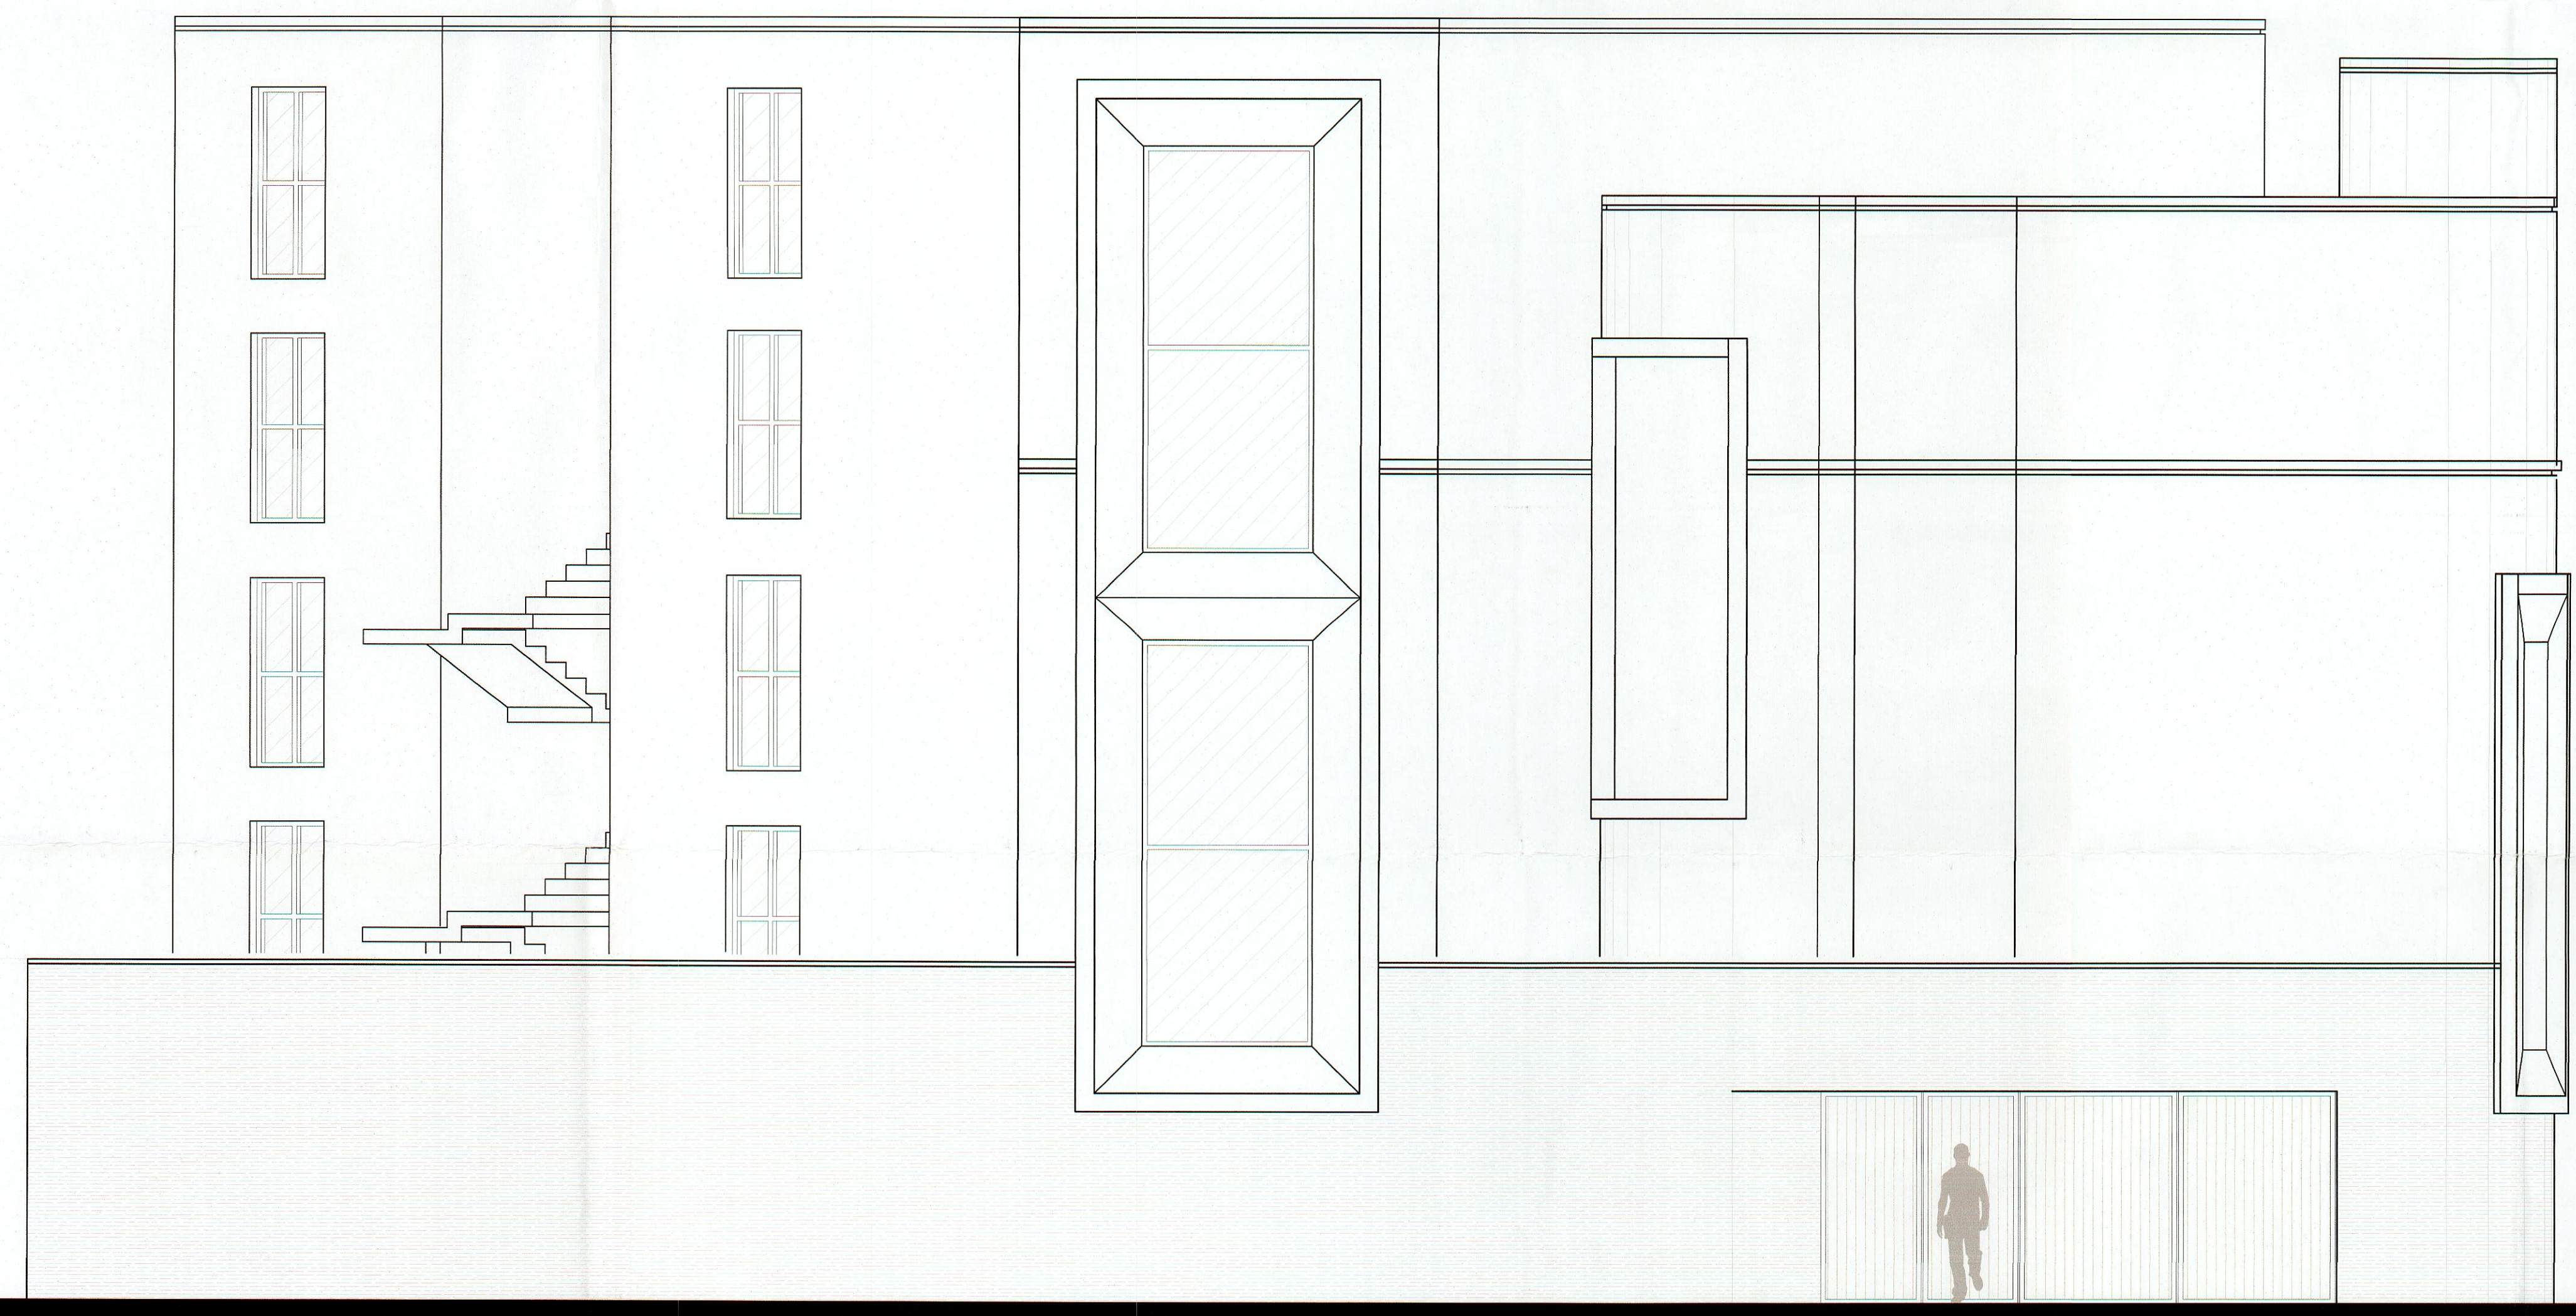

Fachada Posterior
Arquitectónico



CLAVE: B9	PROYECTO: VIVIENDA EN CONDOMINIO MODELO "B"	DRO:
PLANO: ARQUITECTÓNICO	PROPIETARIO: "CREDIX GS", S.A. DE C.V., SOFOM E.N.R.	CARI (C. ENRIQUE) 14078 HERRERA 14 081137
ACOTACIONES: MTS	UBICACION: CALZADA FRANCISCO I MADERO #1401. COL. CENTRO HISTORICO. MORELIA, MICH.	ESC.: 1:50
FECHA: MARZO 2022	DIBUJO: CONSTRUCTORA HYG DEL BAJIO SAPI DE CV	AREA DE CONSTRUCCION: 1,278.74 M2